


Komplexní pozemková úprava v k.ú. Litenčice

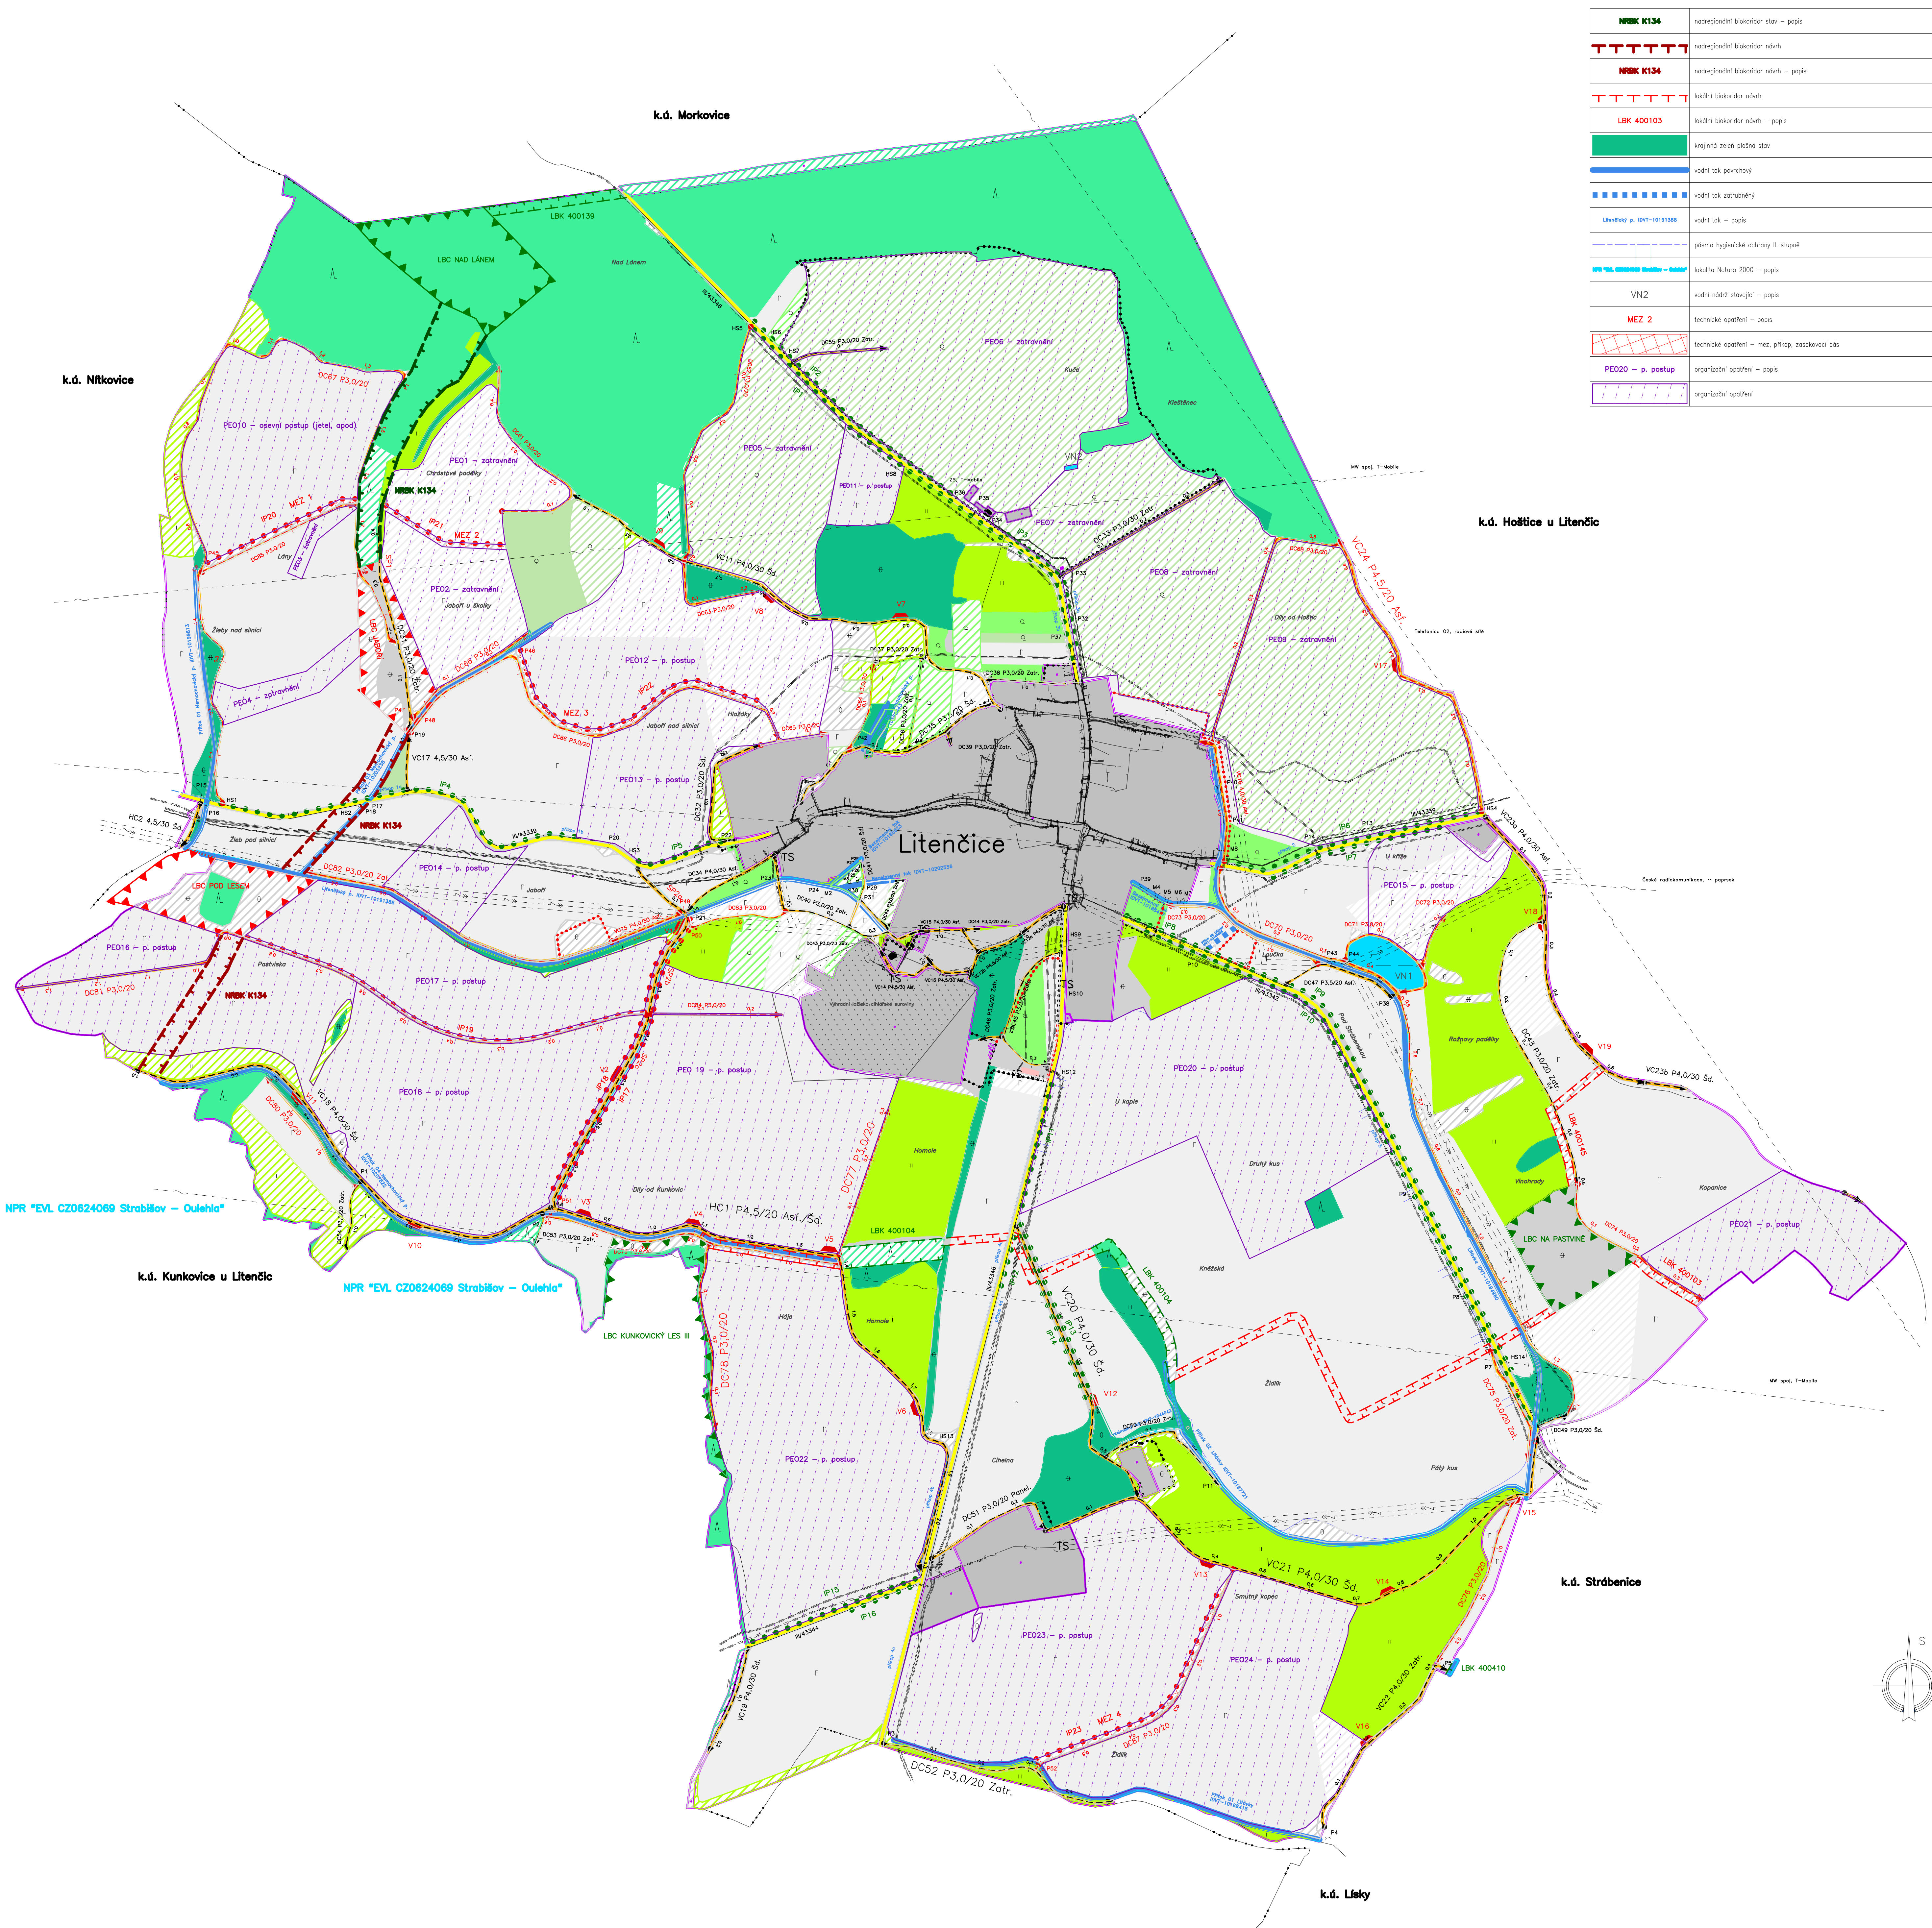

NRBK K134	nadregulární biokoridor stov – popis
TTTTT	nadregulární biokoridor nábv – popis
NRBK K134	nadregulární biokoridor nábv – popis
TTTTT	lokální biokoridor nábv
LBK 400103	lokální biokoridor nábv – popis
	krájinná zelen plošná stov
	vodní tok poutkový
	vodní tok zatrubněný
Uzemitel p. 007-10191-008	vodní tok – popis
NPR "EVL CZ0624069 Strabřikov – Oulehla"	pásmo hygienické ochrany II. stupně
VN2	lokální nádrž stávková – popis
MEZ 2	technické opatření – popis
	technické opatření – mez, příkop, zatekací pás
PE020 – p. postup	organizační opatření – popis
	organizační opatření

LEGENDA	
	obvod KAPU
	zastavěné plochy
	zastavěné plochy
	prvek průchumu plošný
	vodní nádrž stávková
	ostatní plocha – stov
	vodní plocha – stov
	vodní plocha – nábv
	ostatní plocha – nábv
	lesní pozemek – nábv
	lesní pozemek – stov
	amé půda – stov
	travní travní porost – stov
	zahrad – stov
	amé půda – nábv
	travní travní porost – nábv
	zahrad – nábv
	ovocný sad – nábv
	ovocný sad – stov
	zastavěná plocha – stov
	ovocný sad – symbol
	travní travní porost – symbol
	zahrad – symbol
	ostatní plocha – symbol
	amé půda – symbol
	vodní plocha – symbol
	lesní pozemek – stov
Země nad silnicí	místní nády
	kulturní památka
	hranice katastru
II/43239	silnice II. třídy
	silnice II. třídy – popis
	silniční příkop
	označení silniční příkopy
	vrstevnice záhradní
	vrstevnice záhradní
	síťovací vedení – nadzemní
	elektrické vedení VN – nadzemní
	elektrické vedení VN – nadzemní
	elektrické vedení NN – nadzemní
	elektrické vedení NN – nadzemní
	plyn STL
	síťovací vedení – podzemní
	vodovod bez roz. tlaku
	hranice navrhovaných parcel
TS	elektrické vedení – popis (trafostanice)
	ochranné pásmo sítě technické infrastruktury
	polní cesta stov
HC1 P4,5/20 Asf./Sd.	polní cesty stov – popis
	polní cesta nábv
VC24 P4,5/20 Asf.	polní cesty nábv – popis
	odvodňovací cesty příkopem nábv
	mostek stov
	propustek stov
P1	popis objektů polních cest stov
	propustek nábv
P45	popis objektů polních cest nábv
	hospodářský sjezd stov
	výškový nábv
IP13	interakční prvek liniový stov
	interakční prvek stov – popis
IP18	interakční prvek liniový nábv
	interakční prvek nábv – popis
LBC JABOŘI	lokální biocentrum nábv
	lokální biocentrum nábv – popis
LBC NAD LÁNEM	lokální biocentrum stov
	lokální biocentrum stov – popis
LBK 400139	lokální biokoridor stov – popis
	nadregulární biokoridor stov

0100200300 metrů			
LOKALIZACE JEDNOTLIVÝCH PLOCH, OBJEKTŮ A INŽENÝRSKÝCH SÍTÍ JE POUZE ORIENTAČNÍ – NEPOUŽÍVÁNA GEODETICKÝM ZAMĚŘENÍM V TERÉNU			
GEOCENTRUM, spol. s r.o. zeměměřická a projekční kancelář I/ř. Košmonatova 1143/88, 779 00 Olomouc zapsána u KS v Olomouci, oddíl C, vl.č. 5555		GEOCENTRUM spol. s r.o. zeměměřická a projekční kancelář, Olomouc	
OPRAVNĚNÝ PROJEKTANT POZEMKOVÝCH ÚPRAV ING. ALICE MORAVCOVÁ		RAZÍTKO	
		GEOCENTRUM spol. s r.o. zeměměřická a projekční kancelář, Olomouc	
Projektant:	Ing. Jan Kopal		
Kreslí:	Ing. Jan Kopal		
Kontroloval:	Ing. Alice Moravcová		
Kraj: Zlínský	Obec:Litenčice	k. ú.úř:Litenčice	Čís. OBLADNUTÍ: 562-2014-520101
Objednatel:	STÁTNÍ POZEMKOVÝ ÚŘAD, Pobočka Kroměříž		Čís. ZÁKAZY: 104/2014
Akce:	Komplexní pozemková úprava v k.ú. Litenčice		DATUM: 06/2016
Název přílohy:	Plán společných zařízení s výškopisem		MĚŘÍTKO: 1:5 000
			SOUB. SYSTÉM: S – JTSK
			VÝŠKOVÝ SYSTÉM: Bm
			FORMÁT: 15 x A4
			Čís. SOUPRAVY: Čís. PŘÍLOHY
			2.1.3.5