


Komplexní pozemková úprava v k.ú. Litenčice

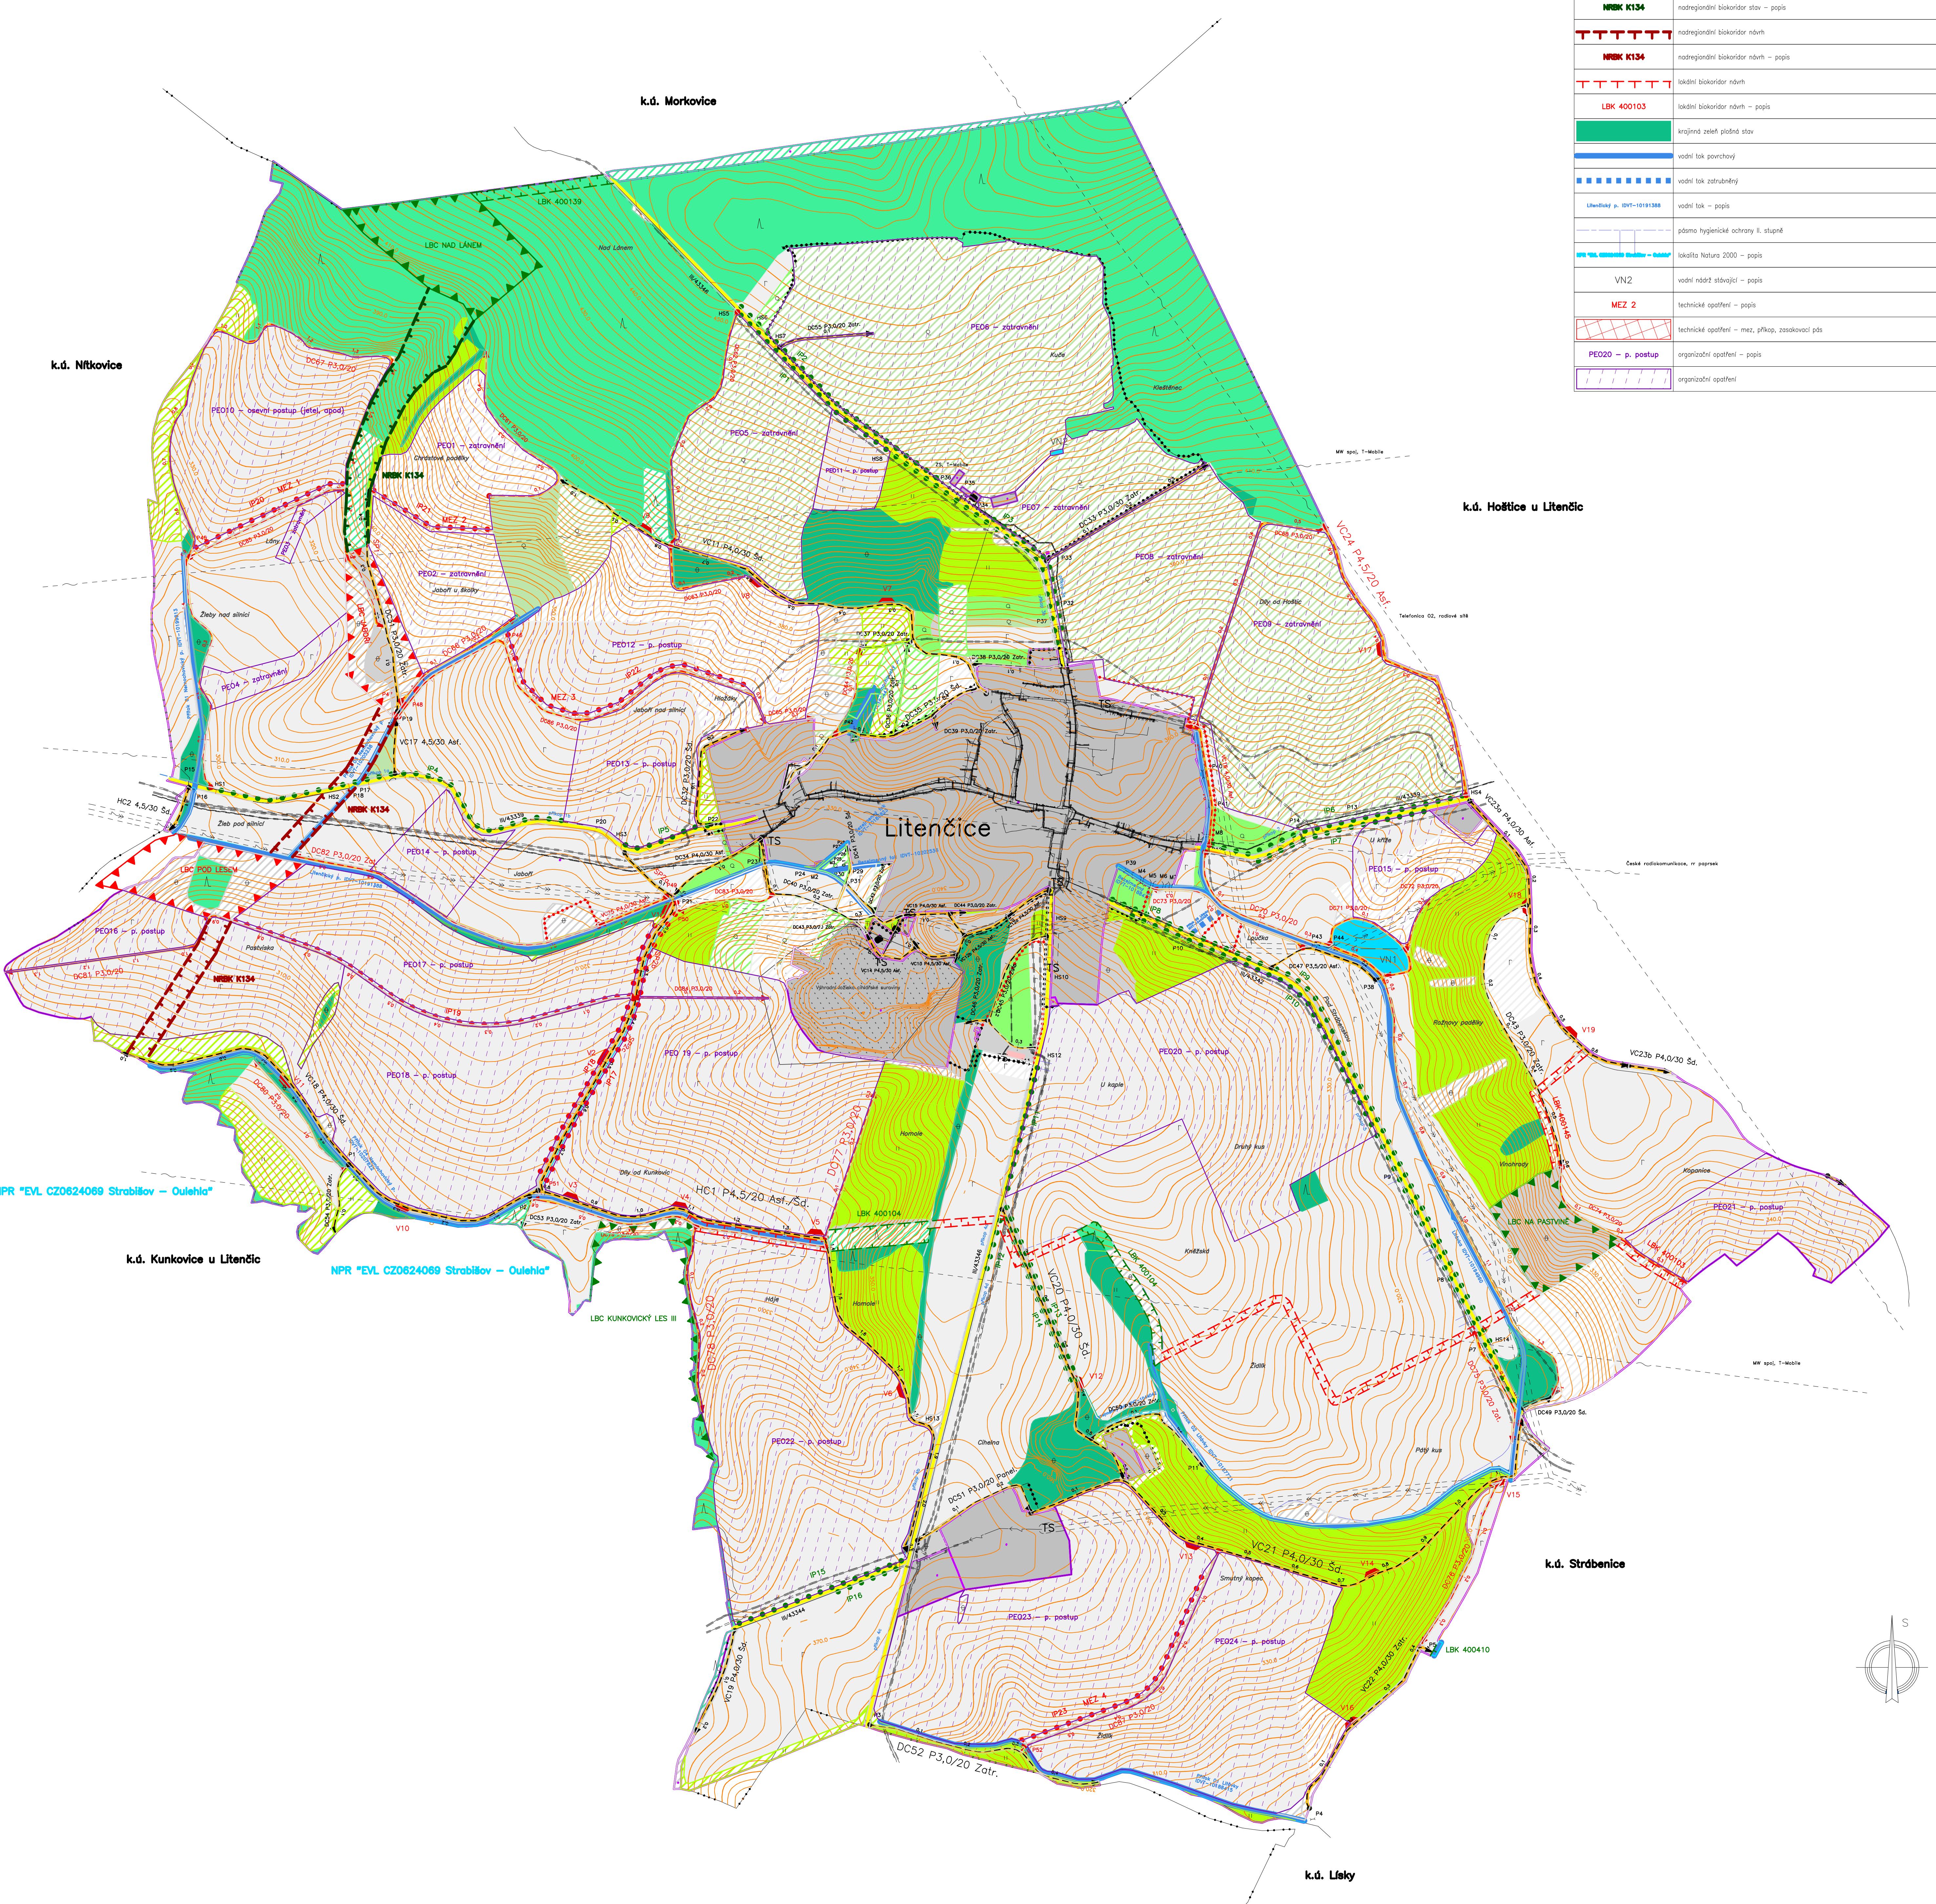

NBK K134	nadregionální biokoridor stav – popis
T T T T T T	nadregionální biokoridor návrh
NBK K134	nadregionální biokoridor návrh – popis
T T T T T T T	lokální biokoridor návrh
LBK 400103	lokální biokoridor návrh – popis
	krajinná zeleň plošná stav
	vodní tok povrchový
	vodní tok zatrubněný
Litenčický p. IDVT-10191388	vodní tok – popis
	pásma hygienické ochrany II. stupně
	lokalita Natura 2000 – popis
VN2	vodní nádrž stávající – popis
MEZ 2	technické opatření – popis
	technické opatření – mez, příkop, zasakovací pás
PEO20 – p. postup	organizační opatření – popis
	organizační opatření

100 200 300 metrů

EDNOTLIVÝCH PLOCH, OBJEKTŮ A INŽENÝRSKÝCH SÍTÍ JE POUZE ORIENTAČNÍ – NEPODLOŽENA GEODETICKÝM ZAMĚŘENÍM V TERÉNU
GEOCENTRUM, spol. s r.o.
zeměměřická a projekční kancelář
č. Kosmonautů 1143/8B, 779 00 Olomouc

GEOCENTRUM
spol. s r.o.
zeměměřická a projekční
kancelář, Olomouc

G. ALICE MORAVCOVÁ RAZÍTKO

GEOCENTRUM
spol. s r.o.

zeměměřická a projekční
kancelář, Olomouc

ský	Obec:Litenčice	k. ú.:Litenčice	čís. OBJEDNATELE	552-2014-525101
	STÁTNÍ POZEMKOVÝ ÚŘAD		čís. ZAKÁZKY	104/2014

el:	STATNÍ POZEMKOVÝ ÚRAD, Krajský pozemkový úřad pro Zlínský kraj, Pobočka Kroměříž	OS. ZAKRIZENI	10/2011
		DATUM	06/2016
		MĚŘÍTKO	1: 5 000
		POUŽ. POKLADY	0 - ITSM

komplexní pozemková úprava v k.ú. Litenčice	SOUR. SYSTEEM	S – JISK
	VÝŠKOVÝ SYSTÉM	Bpv
	FORMAT	15 x A4

Plán společných zařízení s výškopisem	ČÍS. SOUPRAVY	ČÍS. PRÍLOHY
		2.1.3.5

Page 1 of 1