


Komplexní pozemková úprava v k.ú. Litenčice

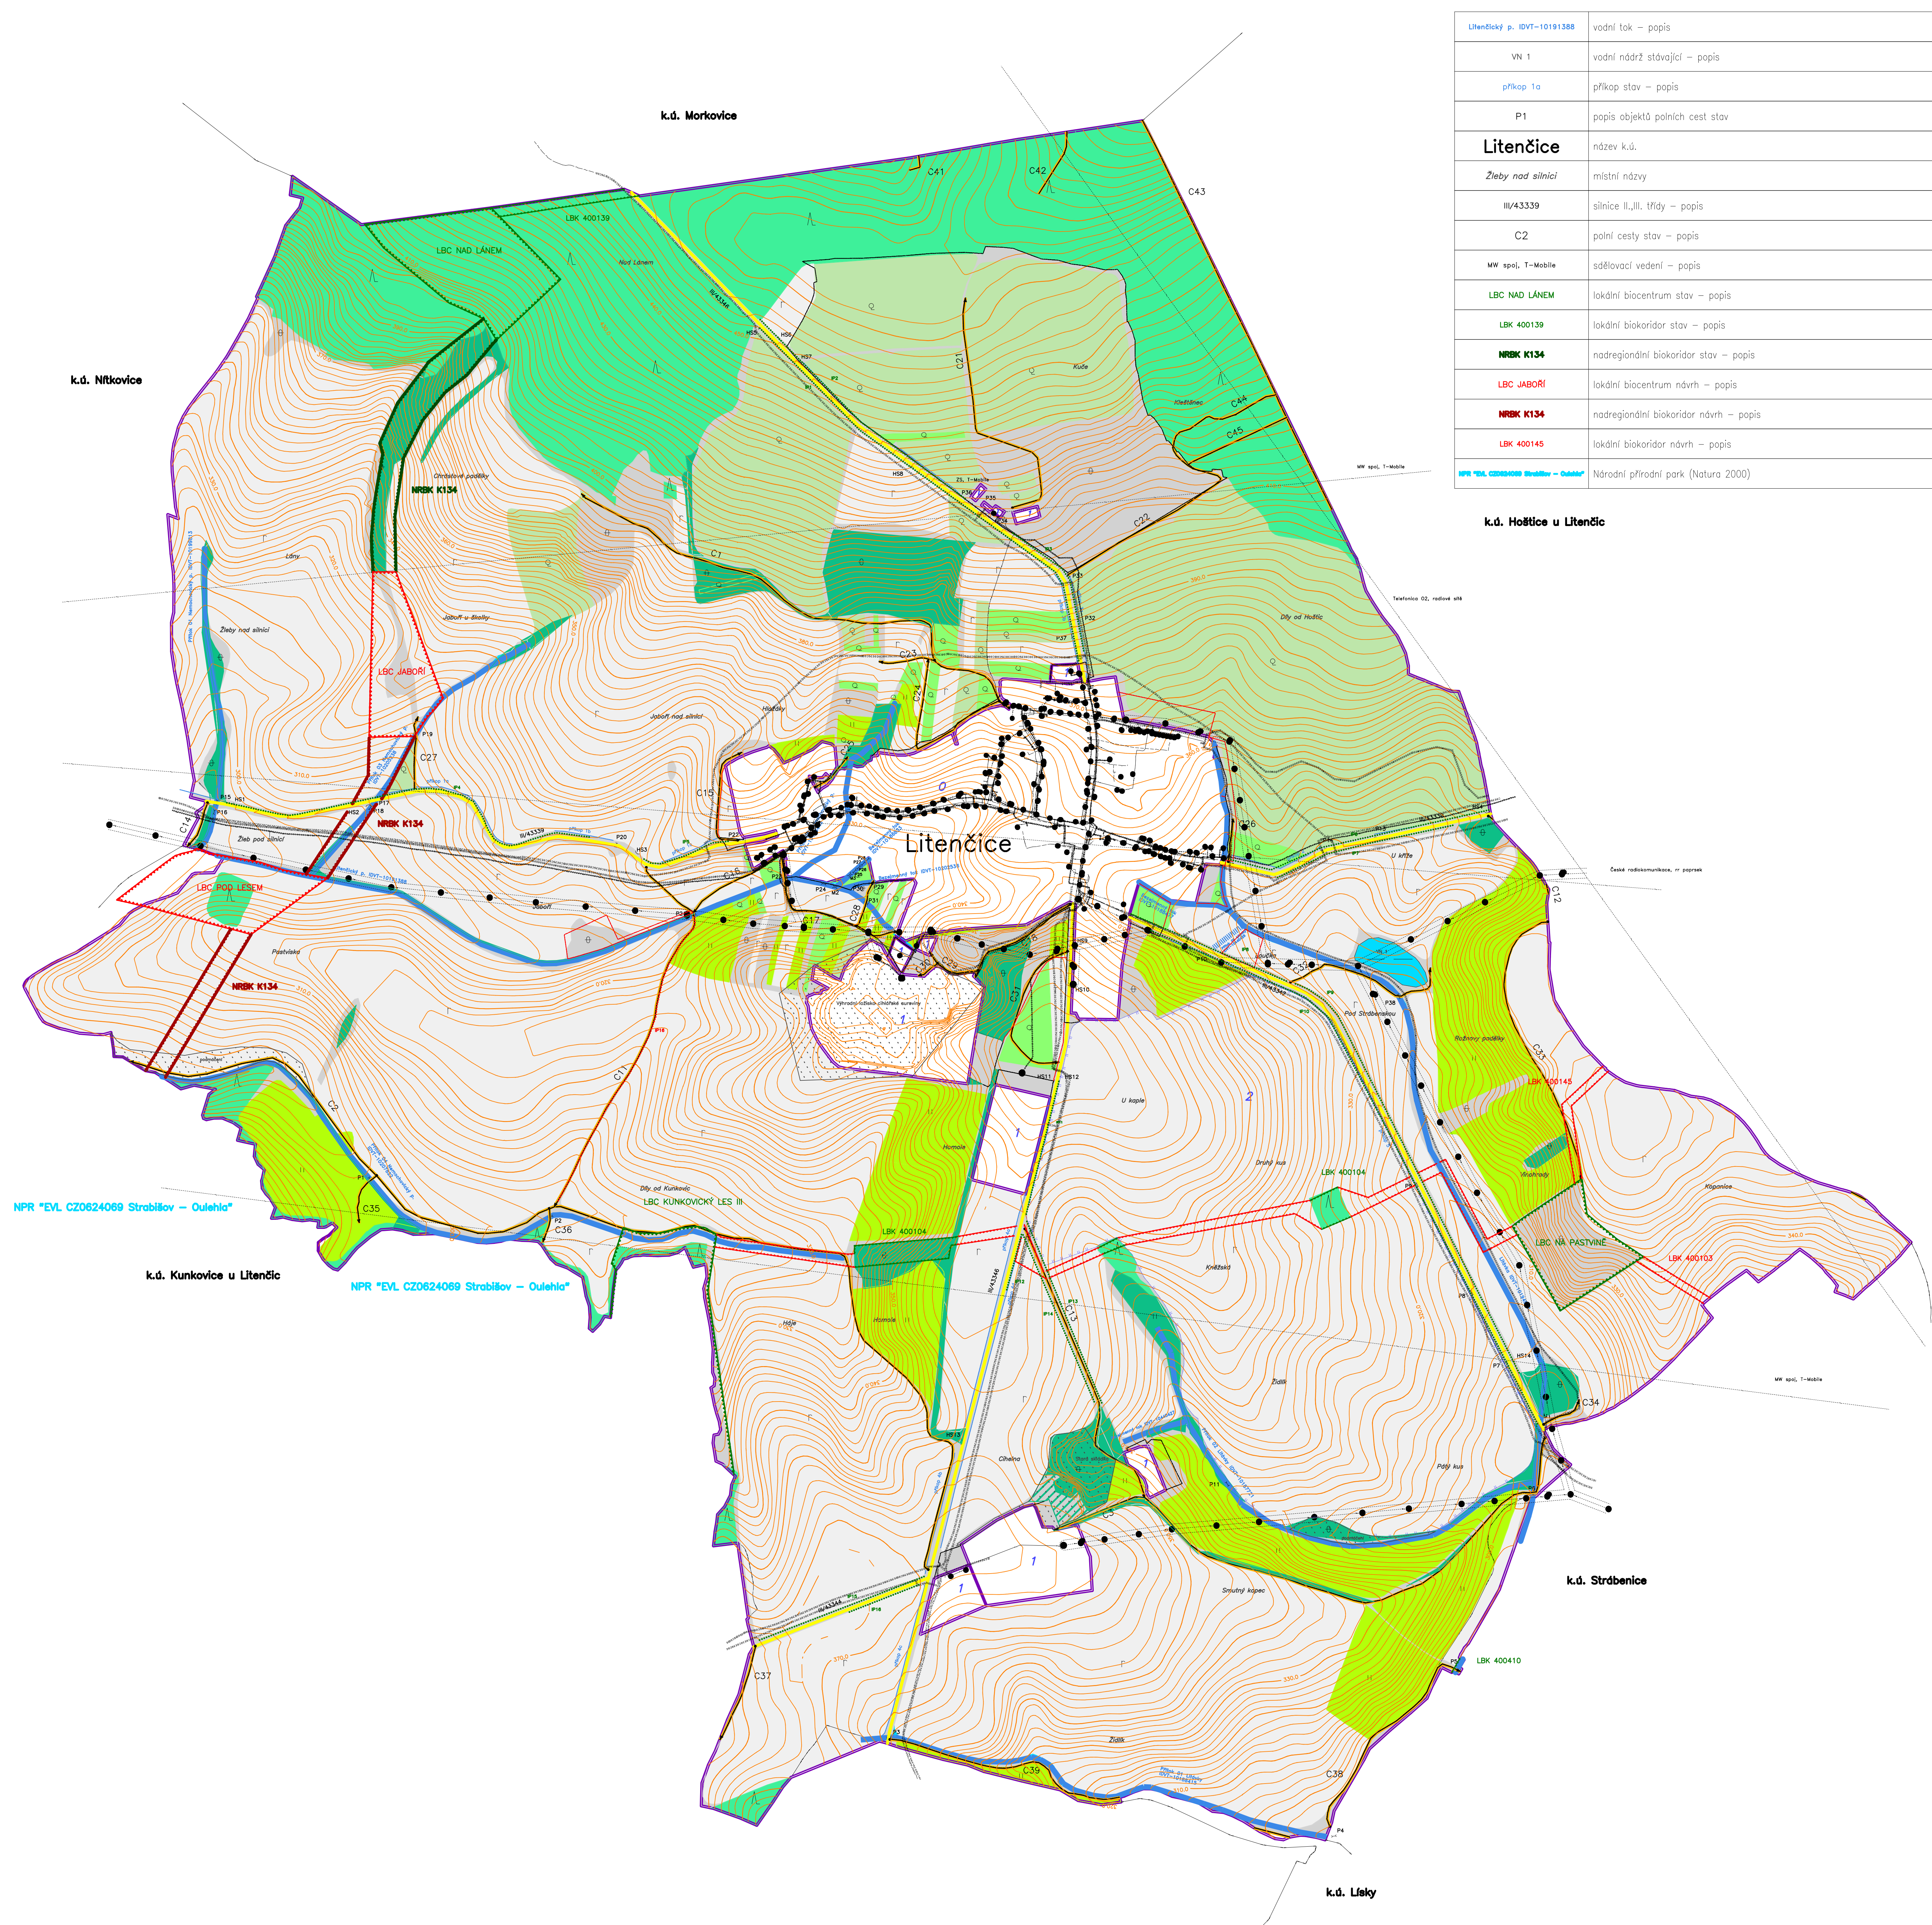

LEGENDA	
	obvod pozemkové úpravy
	orná půda – stav
	ovocný sad – stav
	trvalý travní porost – stav
	ostatní plocha – stav
	lesní pozemek – stav
	zahrada – stav
	vodní plocha – stav
	vodní nádrž stávající
	zastavitelné plochy
	zastavitelné plochy
	krajinná zeleň plošná stav
	krajinná zeleň plošná návrh
	prvek průzkumu plošný
	hranice katastru
	obvod pozemkové úpravy
	vodní tok povrchový
	vodní tok zatrubněný
	příkop stav
	silnice II., III. třídy
	polní cesta stav
	vrstevnice záznamně
	vrstevnice základní
	sádkovací vedení – nadzemní
	elektrické vedení VN – nadzemní
	elektrické vedení VN – podzemní
	ochranné pásmo sítě technické infrastruktury
	elektrické vedení NN – nadzemní
	elektrické vedení NN – podzemní
	plynovod STL
	plynovod – ochranné pásmo
	sádkovací vedení – podzemní
	sádkovací vedení – ochranné pásmo
	vodovod
	vodovod – ochranné pásmo
	lokální biocentrum stav
	lokální biokoridor stav
	nadregionální biokoridor stav
	lokální biocentrum návrh
	nadregionální biokoridor návrh
	lokální biokoridor návrh
	interakční prvek liniový návrh
	interakční prvek liniový stav
	pásmo hygienické ochrany II. stupně
	orná půda – symbol
	ovocný sad – symbol
	trvalý travní porost – symbol
	ostatní plocha – symbol
	lesní pozemek – stav
	zahrada – symbol
	vodní plocha – symbol
	propustek stav
	mostek stav
	hospodářský sjezd stav
	kulturní památka

0 100 200 300 m

LOKALIZACE, IDENTIFIKACE PLOCH, OBJEKTŮ A INŽENÝRSKÝCH SÍTÍ JE POUZE ORIENTAČNÍ – NEPODLEŽNÁ GEODETICKÝM ZÁMĚRŮM V TERÉNU

GEOCENTRUM, spol. s r.o. zeměměřická a projekční kancelář tr. Kamenoučná 1143/89, 772 00 Olomouc zapsaná u KS v Olomouci, odd. C, v.č. 1555	RAZÍTKO
AUTORIZOVANÝ KANCELÁŘ PRO STAVBY VÝMĚNO HOSPODÁŘSTVÍ A KRAJINNÉHO INŽENÝRSTVÍ ING. MICHAL NAJMAN	

Projektant:	Ing. Jan Kopal		GEOCENTRUM spol. s r.o. zeměměřická a projekční kancelář, Olomouc	
Kreslil:	Ing. Jan Kopal			
Kontroloval:	Ing. Michal Najman			
Kraj:	Středomoraví	k. ú. Litenčice	Čís. ORIENTAČNÍ	152-2014-329101
Objednatel:	Obec Litenčice		Čís. ZÁKAZY	104/2014
Akce:	STAVBA POZEMKOVÝCH ÚPRAV KRAJINNÉHO INŽENÝRSTVÍ		DATUM	11/2014
Název přílohy:	Komplexní pozemková úprava v k.ú. Litenčice		VERZE	1. S. 300
Výhodnocení podkladů a rozbor současného stavu			SOUB. SYSTÉM	S – JPK
Mapa průzkumu s výškopisem			VÝKROVÝ SYSTÉM	Bw
			FORMÁT	1:5 a 1:4
			Čís. SOUPRAVY	Čís. PŘÍLOHY
				1.1.1.3.2