
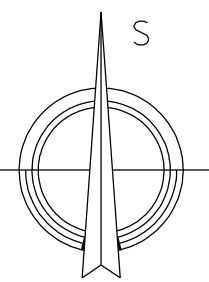


Komplexní pozemková úprava v k.ú. Litenčice

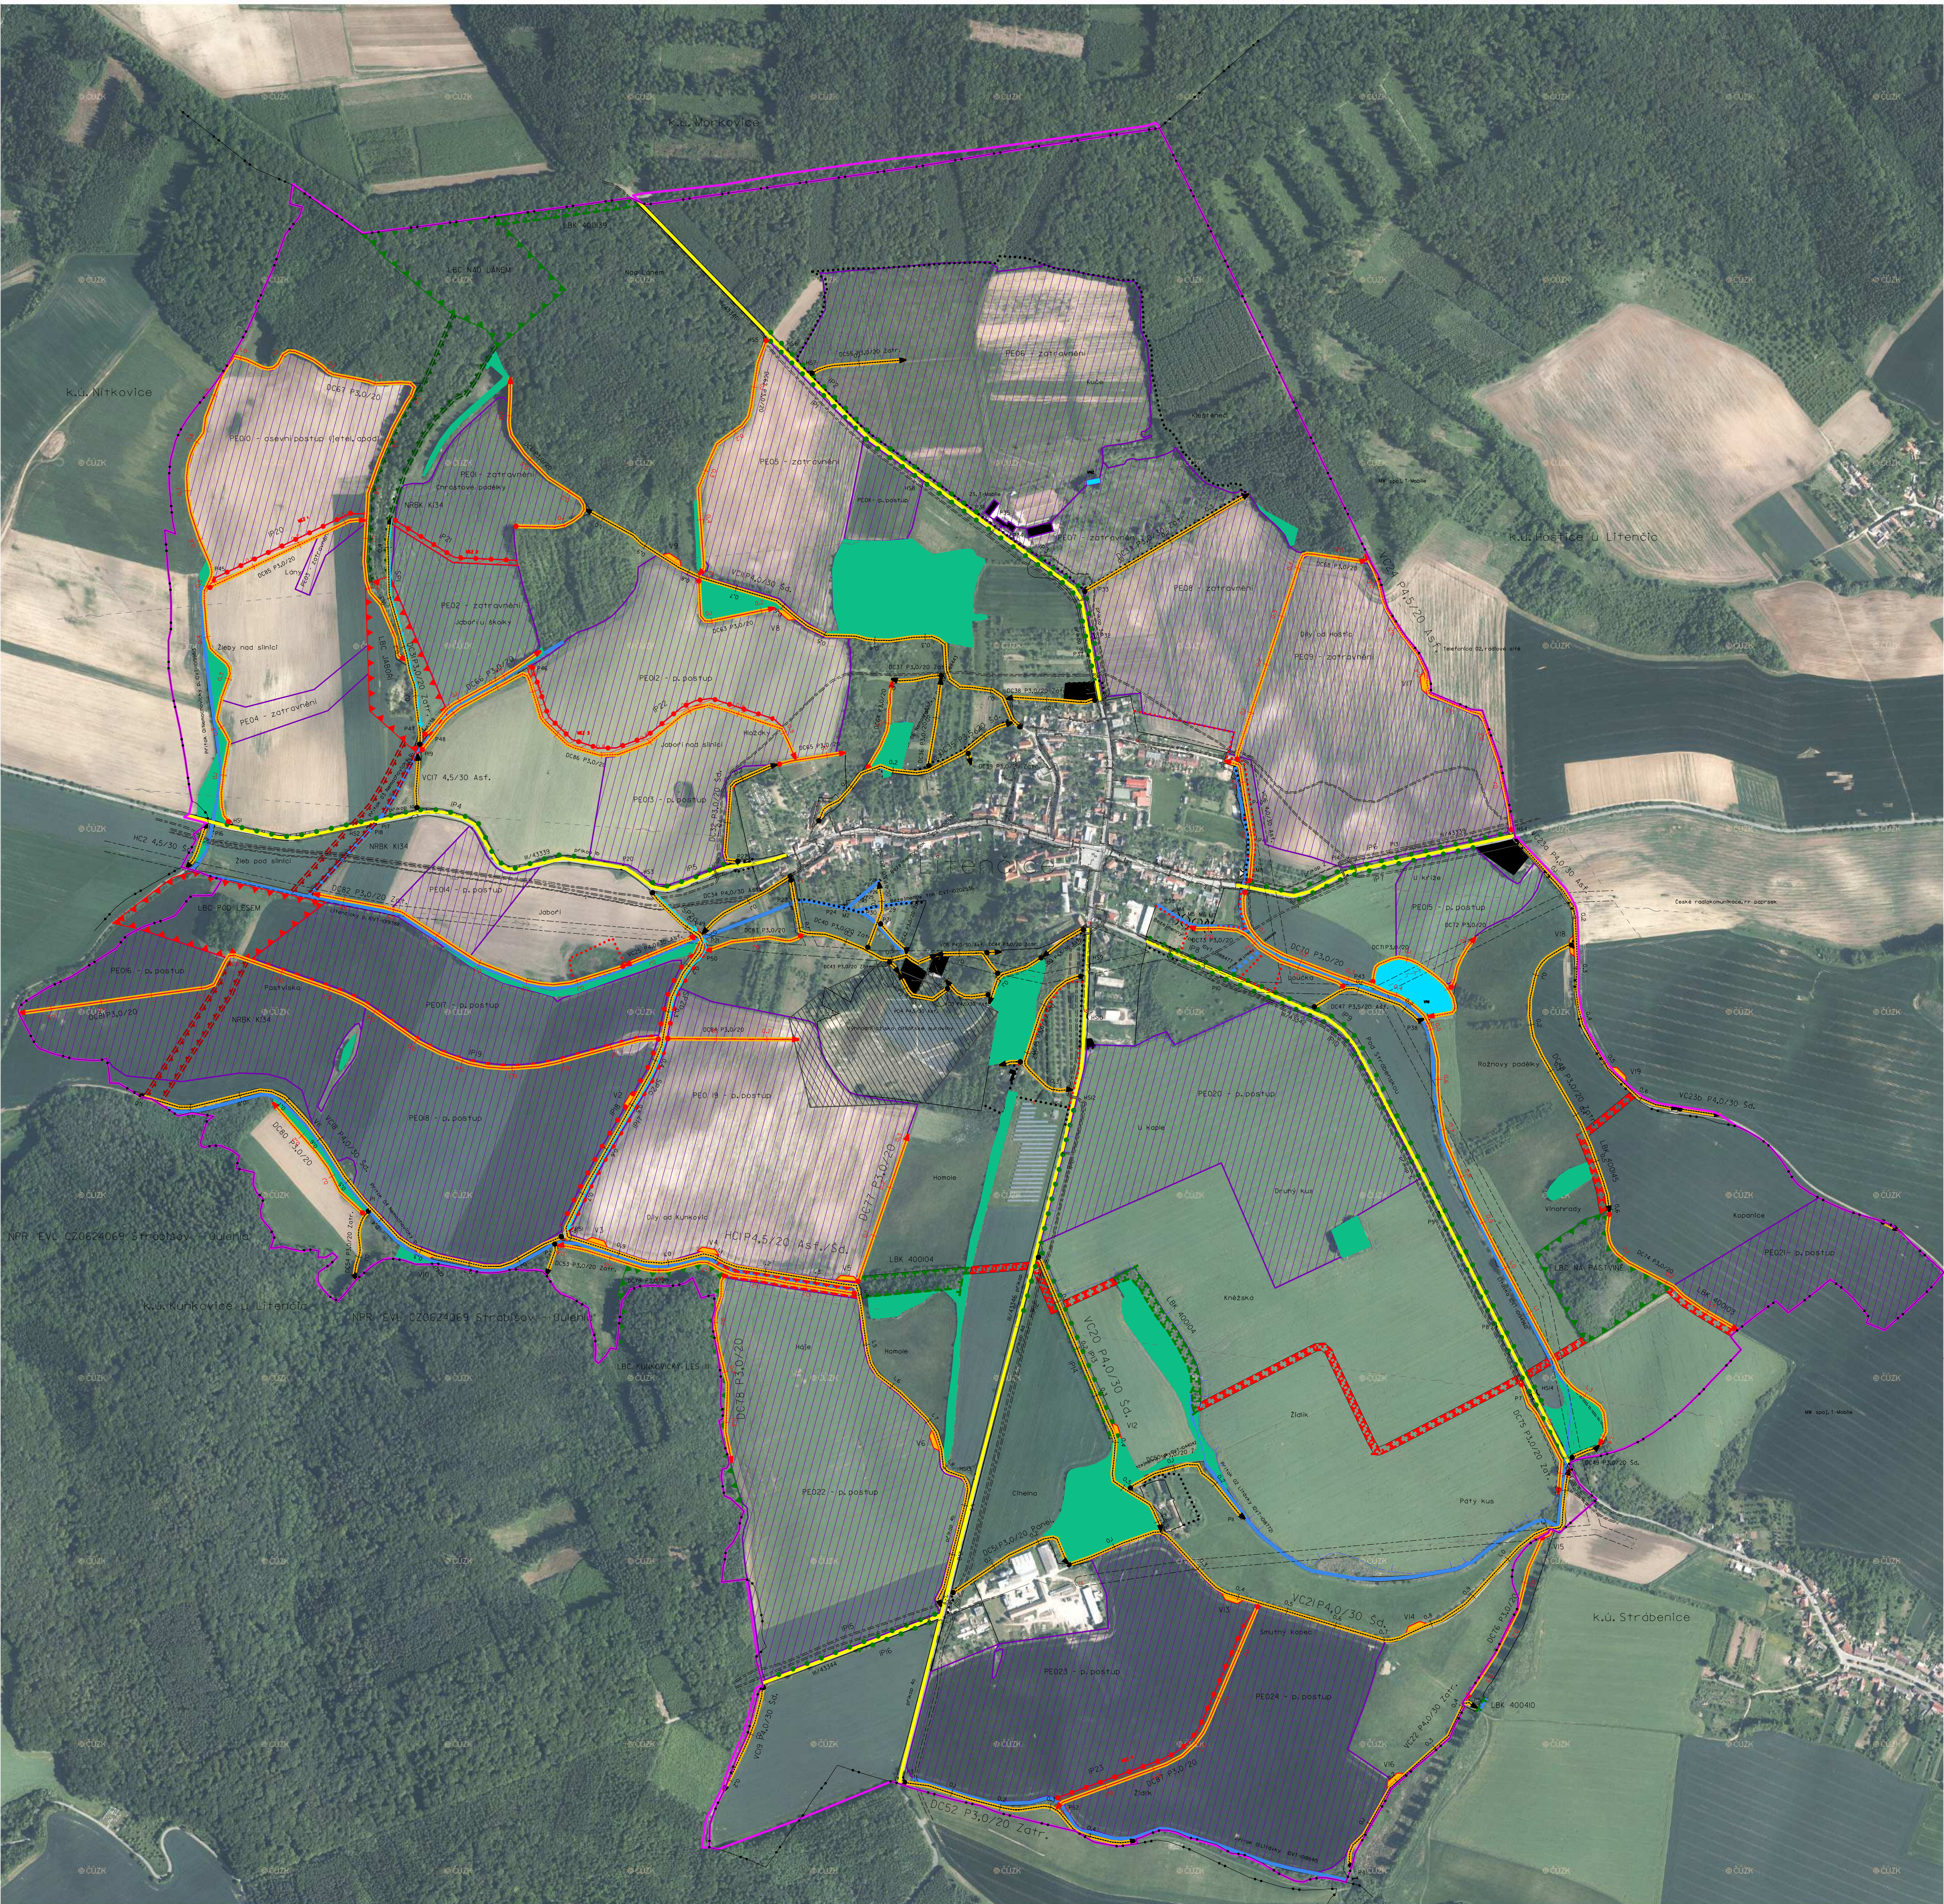

0 100 200 300 metrů

LOKALIZACE: JEDNOTLIVÝCH PLOCH, OBJEKTŮ A INŽENÝRSKÝCH STYLŮ, POULZE ORIENTAČNÍ - NEPOLOŽENA GEODETICKÝM ZÁMĚREM V TERÉNU

|   |  |   |
|---|--|---|
| GEOCENTRUM, spol. s r.o.<br>zeměměřická a projekční kancelář<br>tr. Kamenitá 143/8B, 779 01 Olomouc<br>západní ul. K S Ostravě, oddíl, v.č. 5555 |  | <br>GEOCENTRUM<br>spol. s r.o.<br>zeměměřická a projekční<br>kancelář, Olomouc |
| OPRAVNĚNÝ PROJEKTANT POZEMKOVÝCH ÚPRAV<br><br>ING. ALICE MORAVCOVÁ                                                                               |  |   |
| RAŽITKO   |  |   |

|                |                                                                                       |                                                                                   |                 |              |
|----------------|---------------------------------------------------------------------------------------|-----------------------------------------------------------------------------------|-----------------|--------------|
|                |                                                                                       | <b>GEOCENTRUM</b><br>spol. s r.o.<br>zeměměřická a projekční<br>kancelář, Olomouc |                 |              |
| Projektant:    | Ing. Jan Kopal                                                                        |                                                                                   |                 |              |
| Kreslí:        | Ing. Jan Kopal                                                                        |                                                                                   |                 |              |
| Kontroloval:   | Ing. Alice Moravcová                                                                  |                                                                                   |                 |              |
|                |                                                                                       |                                                                                   |                 |              |
| Kraj: Zlínský  | Obec/Litenčice                                                                        | K.ú./Litenčice                                                                    | CIS, OBJEDNATEL | 552-204-5250 |
| Objednatel:    | STÁTNÍ POZEMKOVÝ ÚŘAD,<br>Správa pozemkový úřad pro Zlínský kraj,<br>Pobočka Kroměříž |                                                                                   | CIS, ŽÁKAZKY    | 104/2014     |
| Akce:          | Komplexní pozemková úprava v k.ú. Litenčice                                           |                                                                                   | RAŽITKO         | 05/2015      |
|                |                                                                                       |                                                                                   | VERZIKO         | K.Ú. 000     |
|                |                                                                                       |                                                                                   | SOUR. SYSTÉM    | S - JTSK     |
|                |                                                                                       |                                                                                   | PŘÍPOJ. SYSTÉM  | Bov          |
|                |                                                                                       |                                                                                   | K.Ú.            | B - 44       |
| Název přílohy: | Plán společných zařízení s výškopisem                                                 |                                                                                   | CIS, SOUPRAVY   | CIS, PŘÍLOHY |
|                |                                                                                       |                                                                                   | 2.1.3.5         |              |